


## VARIANTY ZABUDOVANIA STIEN GOTINGEN

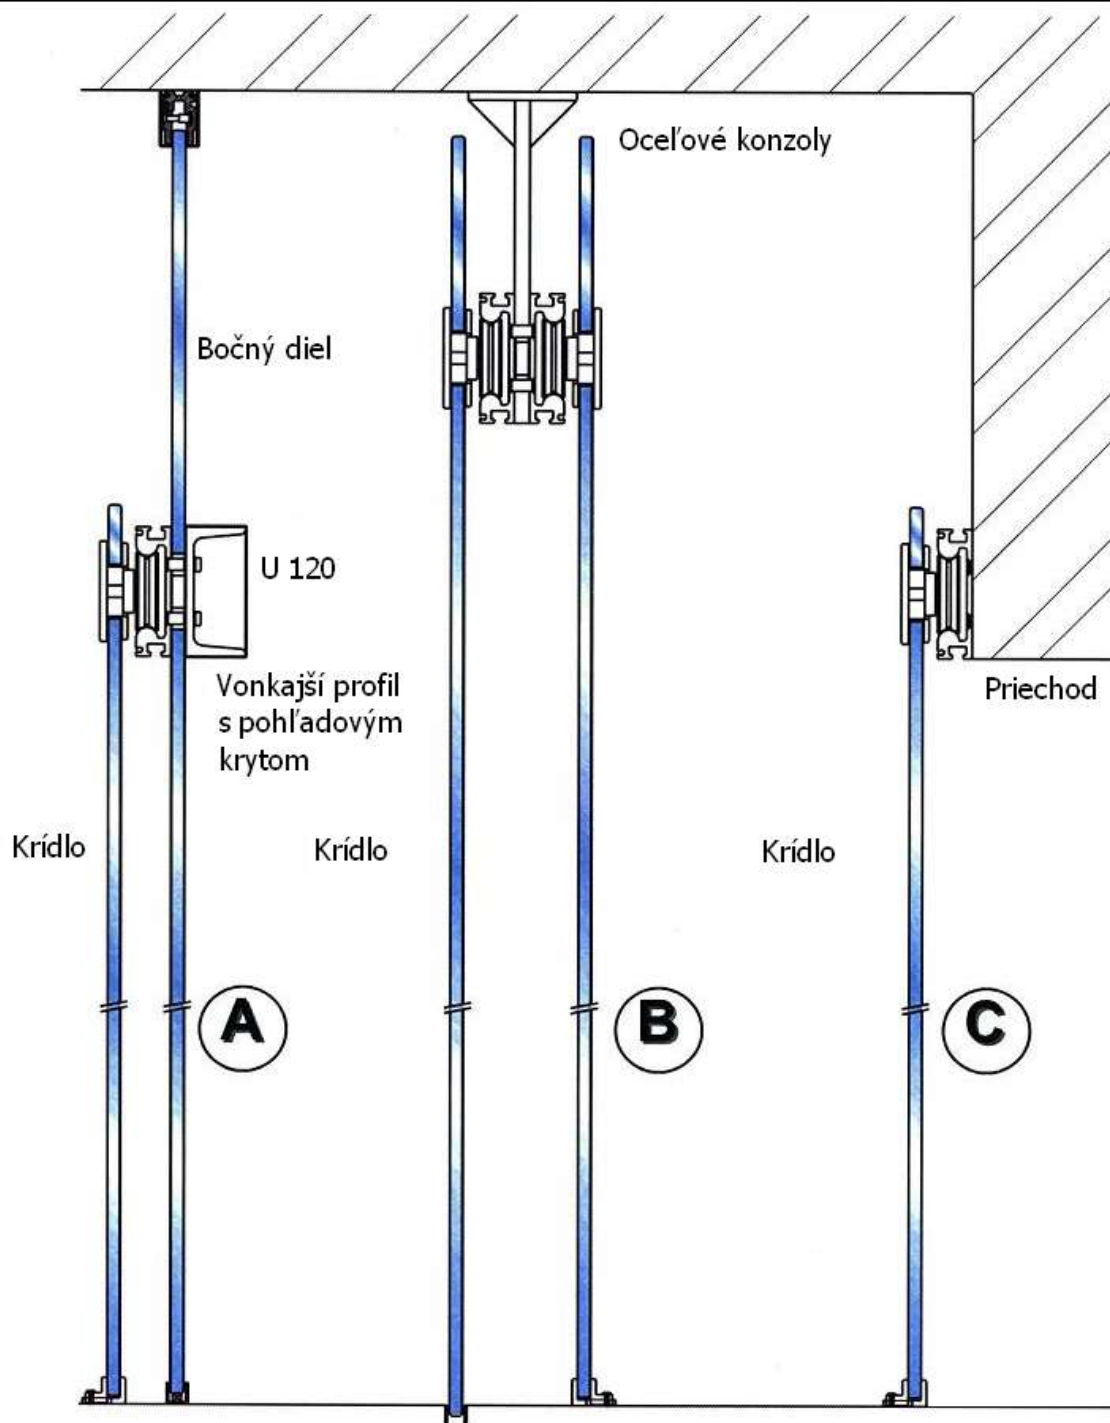

**Detail A:** Pevné bočné diely s nadsvetlíkom, konštrukcia nosníka pre posuv s protiprofilom U 120.  
Predelenie miestností: Kancelárie nástupné priestory  
1 - alebo 2 krídlové

**Detail B:** Konštrukcia nosníka pre posuv zabudovaná na oceľových konzolách priamo na strop.  
Predelenie miestností: Letiská, Železničné stanice, kancelárie .....  
Pevné a posuvné krídla

**Detail C:** Konštrukcia nosníka pre posuv zabudovaná priamo na stenu nadpražia.  
1 - alebo 2 krídlové