

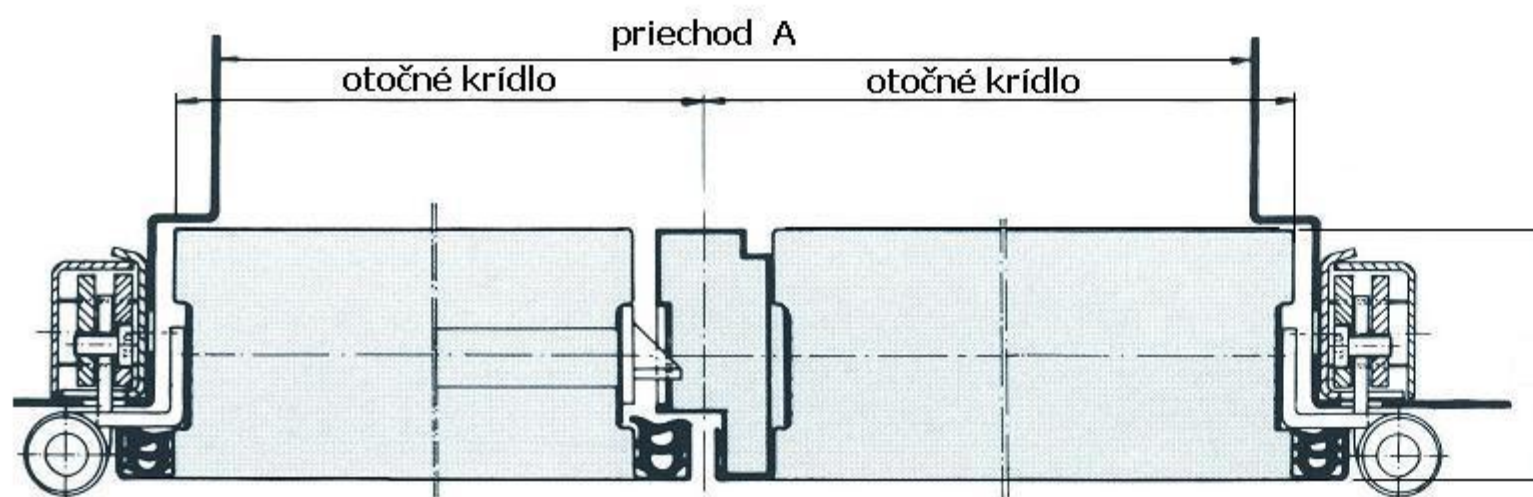
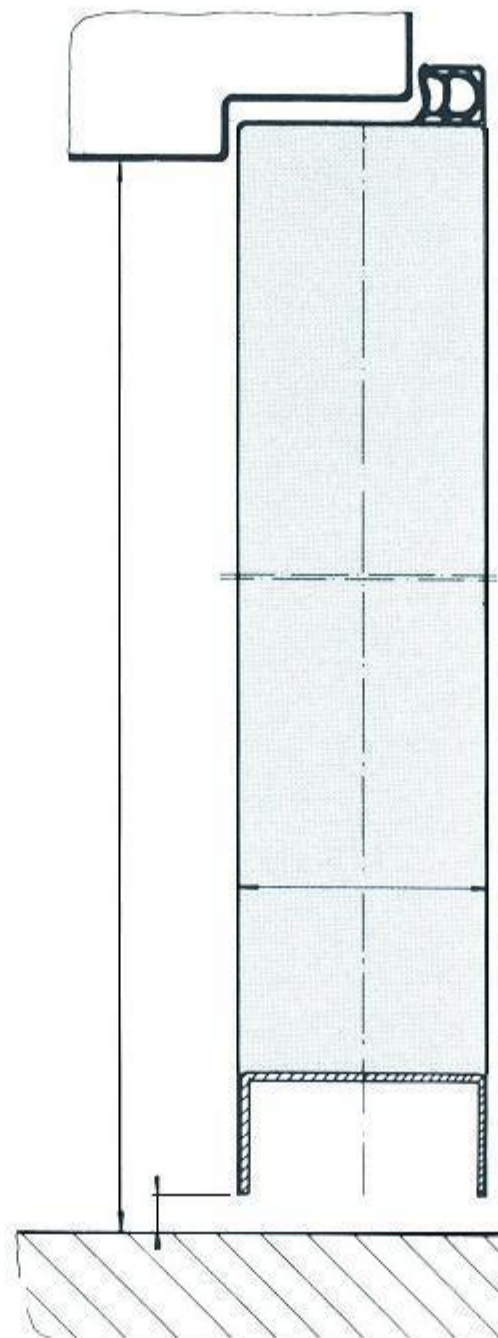
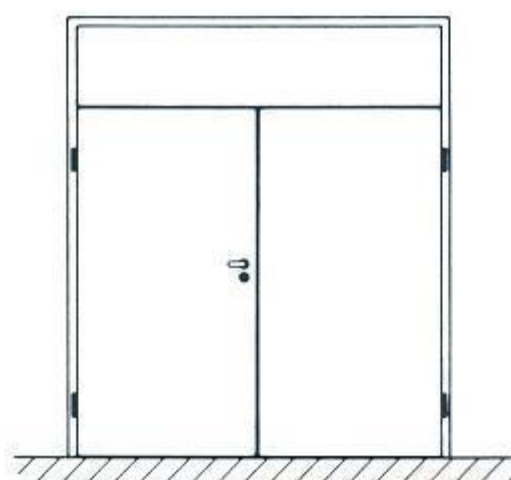


Požiarne otočné brány a dvere

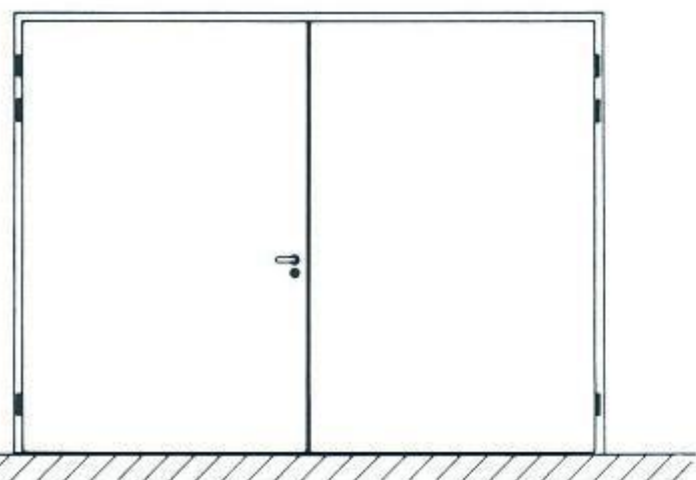


Zárubne


Rohová

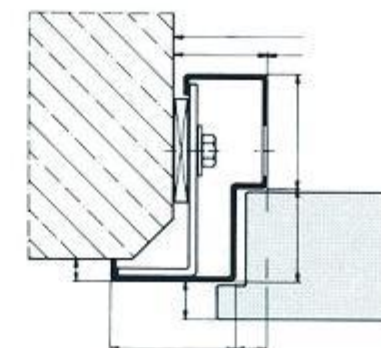


Rohová

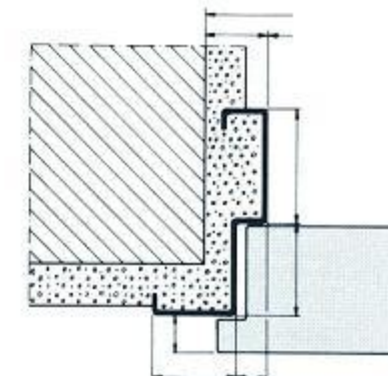


Obložková

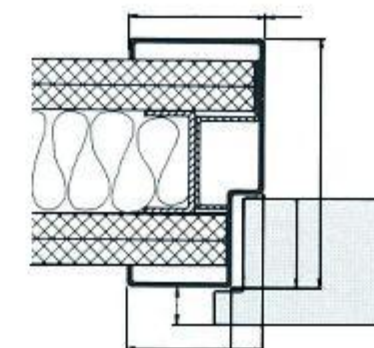

Obložková

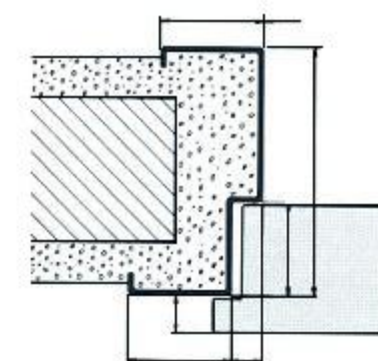

Bloková

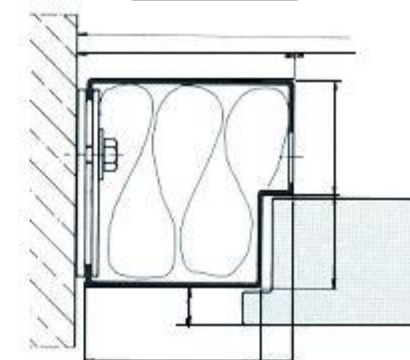

Bloková

